

Лист

Описание границ смежных землепользователей:

От точки "1" до точки "4" до точки "1" - Граничит с земельным участком (кадастровый номер 50:11:0010417:334)

Наличие охраняемых объектов:

- Охранные зоны коммуникаций


Наименование точки	X (м)	Y (м)	Дирекционное направление	Длина линии (м)
1	2	3	4	5
1	476638.84	2180594.32		
2	476633.95	2180597.77	144° 47,8'	5.98
3	476623.55	2180583.07	234° 43,3'	18.01
4	476628.45	2180579.61	324° 46,4'	6
1	476638.84	2180594.32	54° 45,9'	18.01

Условные обозначения

- Границы испрашиваемого участка
- Охранная зона электрокабеля
- Охранная зона канализации
- Охранная зона водопровода
- Охранная зона теплотрассы
- Границы кадастровых участков
- Границы кадастровых кварталов
- 50:20:0041615 Кадастровые номера кварталов
- 50:20:0041615:662 Кадастровые номера участков
- 1 Точка испрашиваемого участка

Заявитель: ООО "РЕНТИНВЕСТГРУПП"  
 Генеральный директор  
 Новикова Е.Д.

Перв. прим.  
 Справ. №  
 Подп. и дата  
 Взам. инв. №  
 Инв. № дубл.  
 Подп. и дата  
 Инв. № подл.

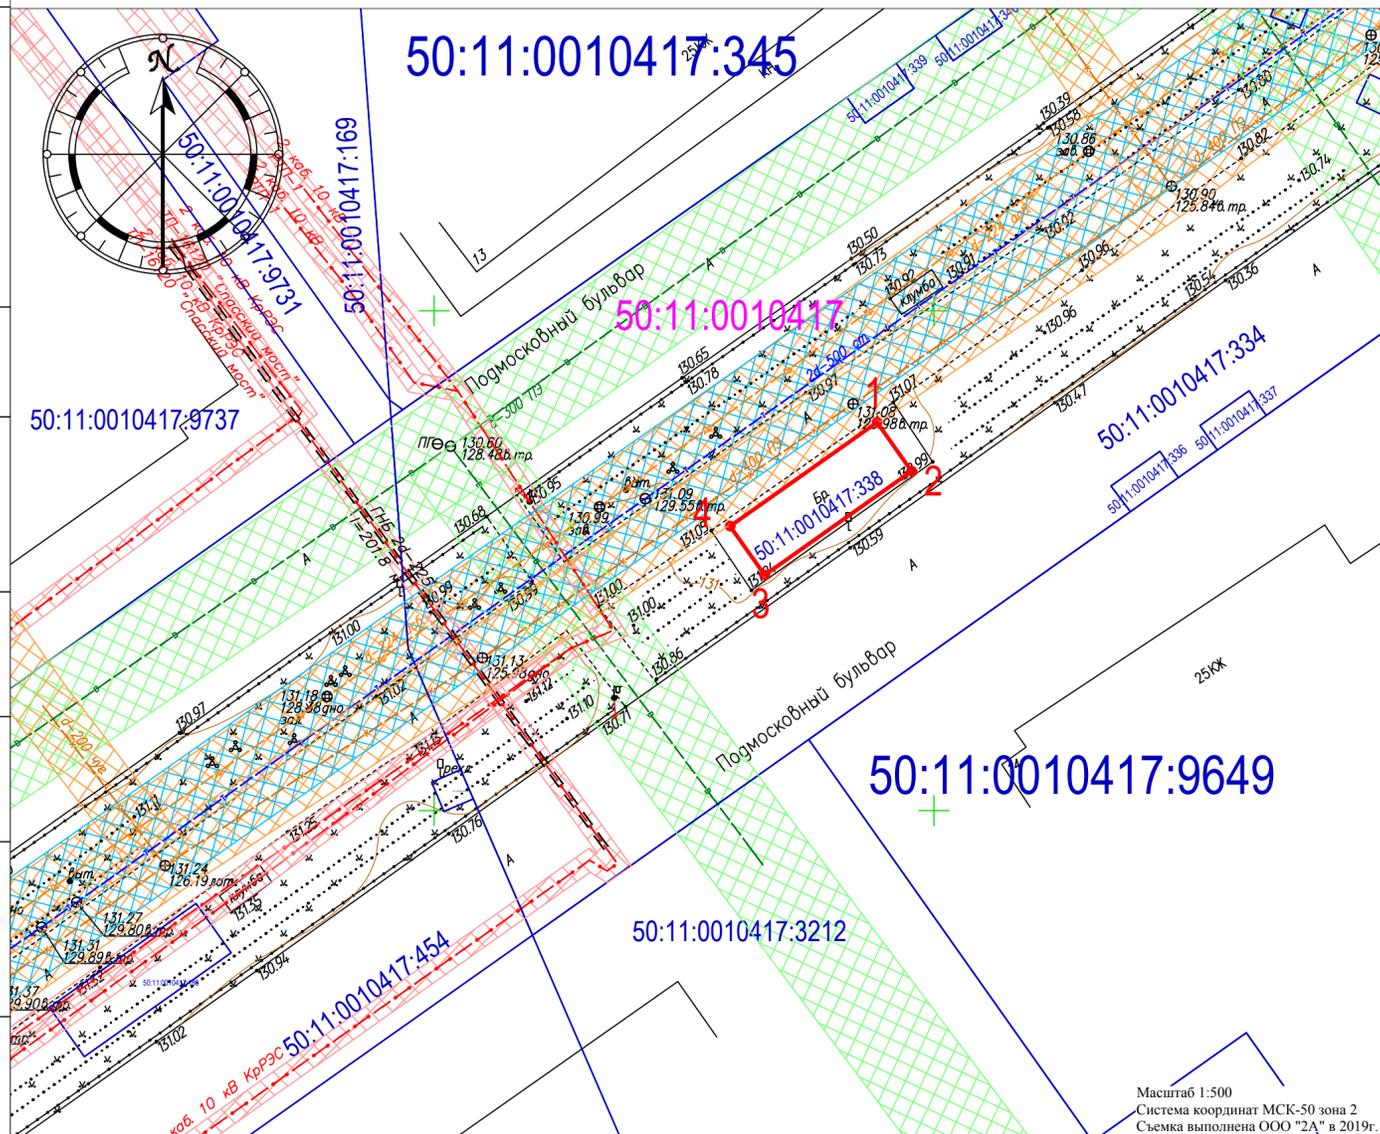

Масштаб 1:500  
 Система координат МСК-50 зона 2  
 Съёмка выполнена ООО "2А" в 2019г.

# Схема границ земель или части земельного участка на кадастровом плане территории

**Объект:** Нестационарные объекты для организации обслуживания зон отдыха населения, в том числе на пляжных территориях в прибрежных защитных полосах водных объектов (тентовые навесы, аэрации, солярии, кабинки для переодевания, душевые кабинки, временные павильоны и киоски, туалеты, питьевые фонтанчики и другое оборудование, в том числе для санитарной очистки территории, пункты проката инвентаря, медицинские пункты первой помощи, площадки или поляны для пикников, танцевальные, спортивные и детские игровые площадки и городки), для размещения которых не требуется разрешения на строительство

**Местоположение / кадастровый номер:** Московская область, Красногорский район, урочище "Павшинская пойма"

Строительство временные павильоны и киоски

(кад.квартал 50:11:0010417)  
 земельного участка, квартала

Площадь земельного участка: 108 кв. м.

Категория земель: Земли населенных пунктов  
 (при наличии)

Вид разрешенного использования:

