Лист

Схема границ земель или части земельного участка на кадастровом плане территории на землях разграниченной муниципальной собственности

Объект: Линии электропередачи классом напряжения до 35 кВ, а также связанные с ними трансформаторные подстанции, распределительные пункты и иное предназначенное для осуществления передачи электрической энергии оборудование, для размещения которых не требуется разрешения на строительство

Местоположение / кадастровый номер: Московская область, Истринский р-н, д. Манихино, дом 3. ООО «Терра»

Строительство КЛ-10кВ от ВЛЗ-10кВ ф. Куйбышево РП-24, ВЛЗ-10кВ от КЛ-10кВ ПС-422 «Манихино»
(КЛ-10кВ-0,05км, ВЛЗ-10кВ-0,6км)

(кад.квартал 50:08:0050109; 50:08:0050111; 50:08:0050119)

земельного участка, квартала

Площадь земельного участка: 1262 кв. м.

Категория земель: земли поселений (земли населенных пунктов)
(при наличии)

Вид разрешенного использования: _____

Исполнитель: ООО "2А"
Генеральный директор
Струлёв А.И. _____

«2А»

Заявитель: ООО "Кабельщик-М"
Генеральный директор
Михайлов А.Ю. _____

Условные обозначения

- Проектируемая трасса электрокабеля
- Охранная линий связи
- Охранная зона электрокабеля
- Охранная зона газа
- Границы кадастровых кварталов
- Границы кадастровых участков
- 50:11:0010110:1992 Кадастровые номера участков

Описание границ смежных землепользователей:

от точки "1" до точки "26" - Граничит с землями муниципального образования, находящимися в государственной собственности РФ или МО
от точки "26" до точки "1" - Граничит с земельным участком (кадастровый номер 50:08:0050111:16)

Наличие охраняемых объектов: - охранные зоны коммуникаций
Охранная зона ЛЭП 10 кВ с отпайками: ПС №836 фидер 20

Наименование точки	X (м)	Y (м)	Дирекционное направление	Длина линии (м)
1	2	3	4	5
1	483392.03	1342764.49	0° 33.6'	7.89
2	483399.92	1342764.56	87° 45.4'	104.32
3	483404	1342808.8	61° 47.1'	44.97
4	483425.26	1342908.43	89° 54.1'	254.38
5	483425.7	1343162.81	93° 32.6'	13.36
6	483424.87	1343176.14	84° 48.7'	6.06
7	483425.42	1343182.18	43° 7.4'	2.41
8	483427.18	1343183.83	354° 39.0'	2.01
9	483429.19	1343183.64	69° 30.3'	2.92
10	483430.21	1343186.38	173° 5.4'	0.51
11	483429.71	1343186.44	82° 27.0'	4.05
12	483430.24	1343190.45	352° 27.0'	4
13	483434.2	1343189.93	262° 27.0'	4.01
14	483433.68	1343185.96	173° 5.4'	1.44
15	483432.25	1343186.13	249° 30.3'	4.94
16	483430.52	1343181.51	174° 39.0'	2.64
17	483427.89	1343181.75	233° 7.4'	0.75
18	483427.34	1343181.24	264° 48.7'	5.15
19	483426.88	1343176.11	273° 32.6'	13.27
20	483427.7	1343162.87	269° 54.1'	254.95
21	483427.26	1342907.92	241° 47.1'	45.01
22	483405.98	1342868.26	267° 45.4'	103.76
23	483401.92	1342764.58	0° 33.6'	8.93
24	483410.85	1342764.67	269° 58.7'	20
25	483410.84	1342744.67	180° 33.6'	19.68
26	483391.16	1342744.48	87° 30.3'	20.03
1	483392.03	1342764.49		

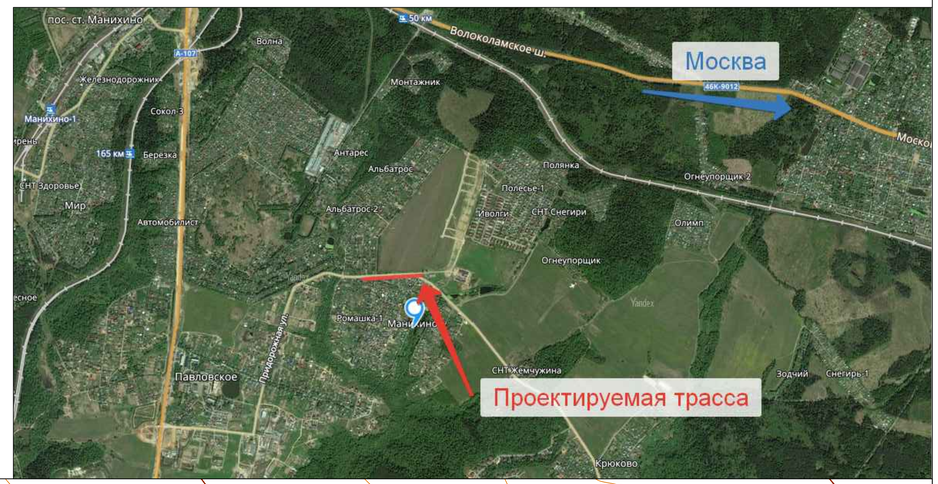

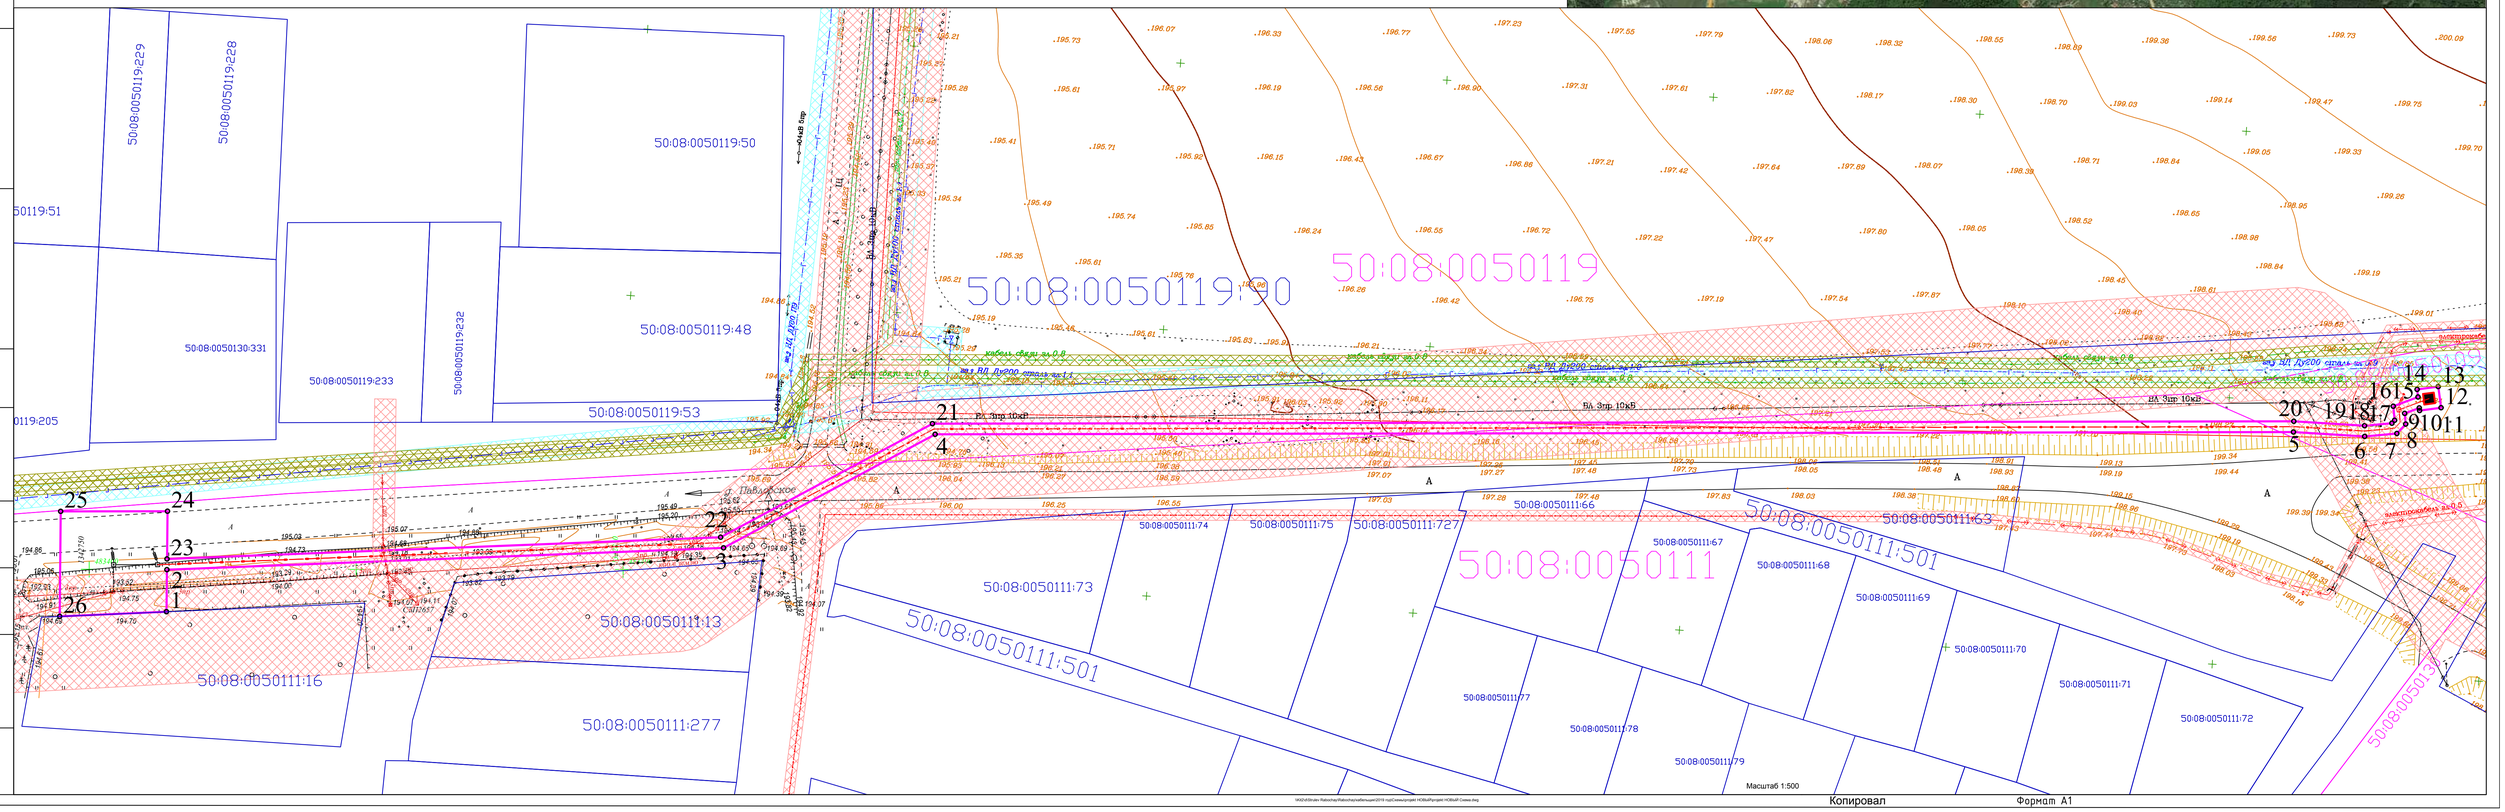

Перв. прим. | Справ. N° | Подп. и дата | Взам.инв. N° | Инв. N°дубл. | Подп. и дата | Инв. N°подл.

Копировал Формат А1